



**ĒKAS PLĀNA FRAGMENTS
SILTUMMEZGLA IZVIETOJUMA PLĀNS-SHĒMA**

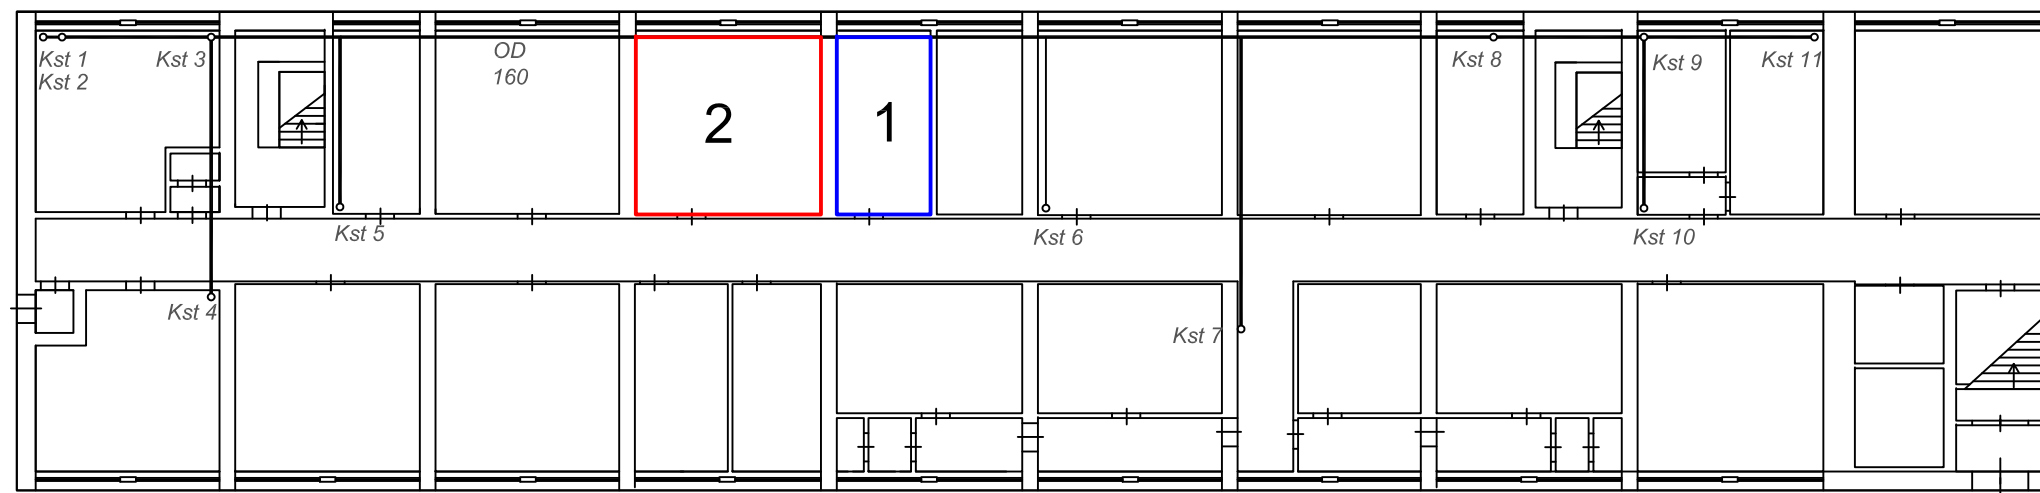

**1 - Esošais siltummezgls
2 - Jaunbūvejamais siltummezgls**

**ĒKAS PLĀNA FRAGMENTS
SILTUMMEZGLA IZVIETOJUMA PLĀNS**

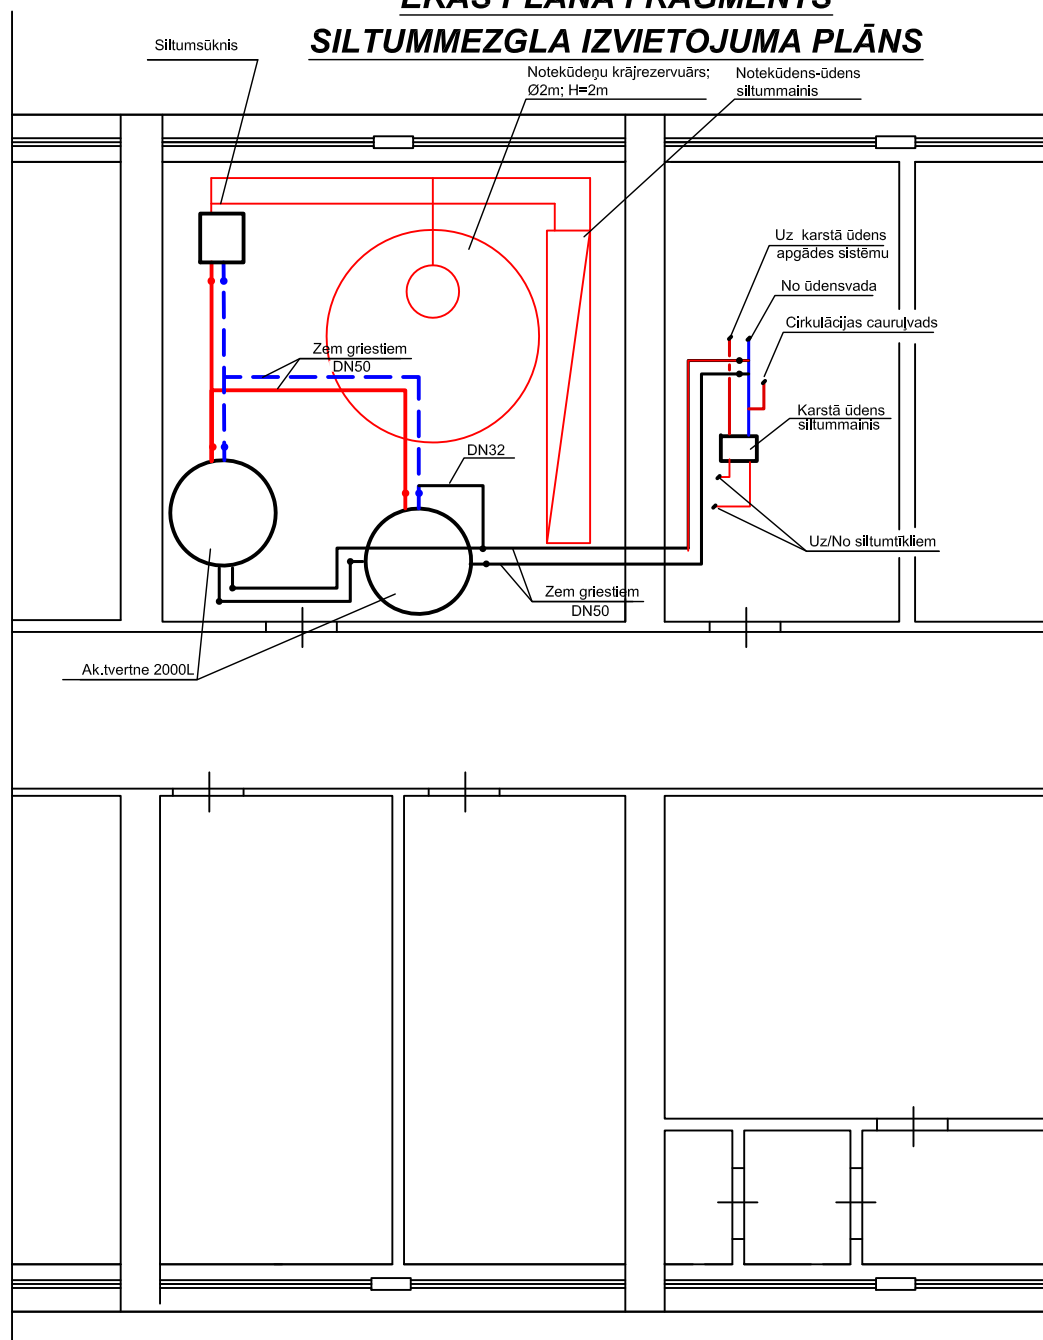

Piezīmes

Atgaisošanai nepieciešamo armatūru izvietot siltummezgla augstākajos punktos un ūdens izlaidei -zemākajos. Armatūras, manometru, termometru, drošības vārstu izvietojumu, kā arī iegriešanos ēkas esošajos karstā, aukstā ūdens, cirkulācijas un apkures cauruļvados precizēt montāžas darbu veikšanas gaitā.
Projektā minēto firmu izstrādājumus var aizvietot ar citu firmu izstrādājumiem, kuriem ir līdzvērtīgi tehniskie parametri un līdzvērtīga vai labāka kvalitāte un servisa nodrošinājums. Cauruļvadi jāizolē ar izolāciju s=30mm.

SIA "I.K.R."	Pasūtītājs: LIEPĀJAS UNIVERSITĀTE, LIELĀ IELA 14, LIEPĀJA	Pasūtījuma Nr. 2013-08-02		
	Objekts: DIENESTA VĪESNICA LIEPĀJA, GANĪBU IELA 36/48	Mērogs	1:100	
		Stad.	TP	
Atbild. proj. vad. M.Konons Izstrādāja P.Bukrejevs		ĒKAS PLĀNA FRAGMENTS SILTUMMEZGLA IZVIETOJUMA PLĀNS UN PLĀNS-SHĒMA	Lapa	SM 3