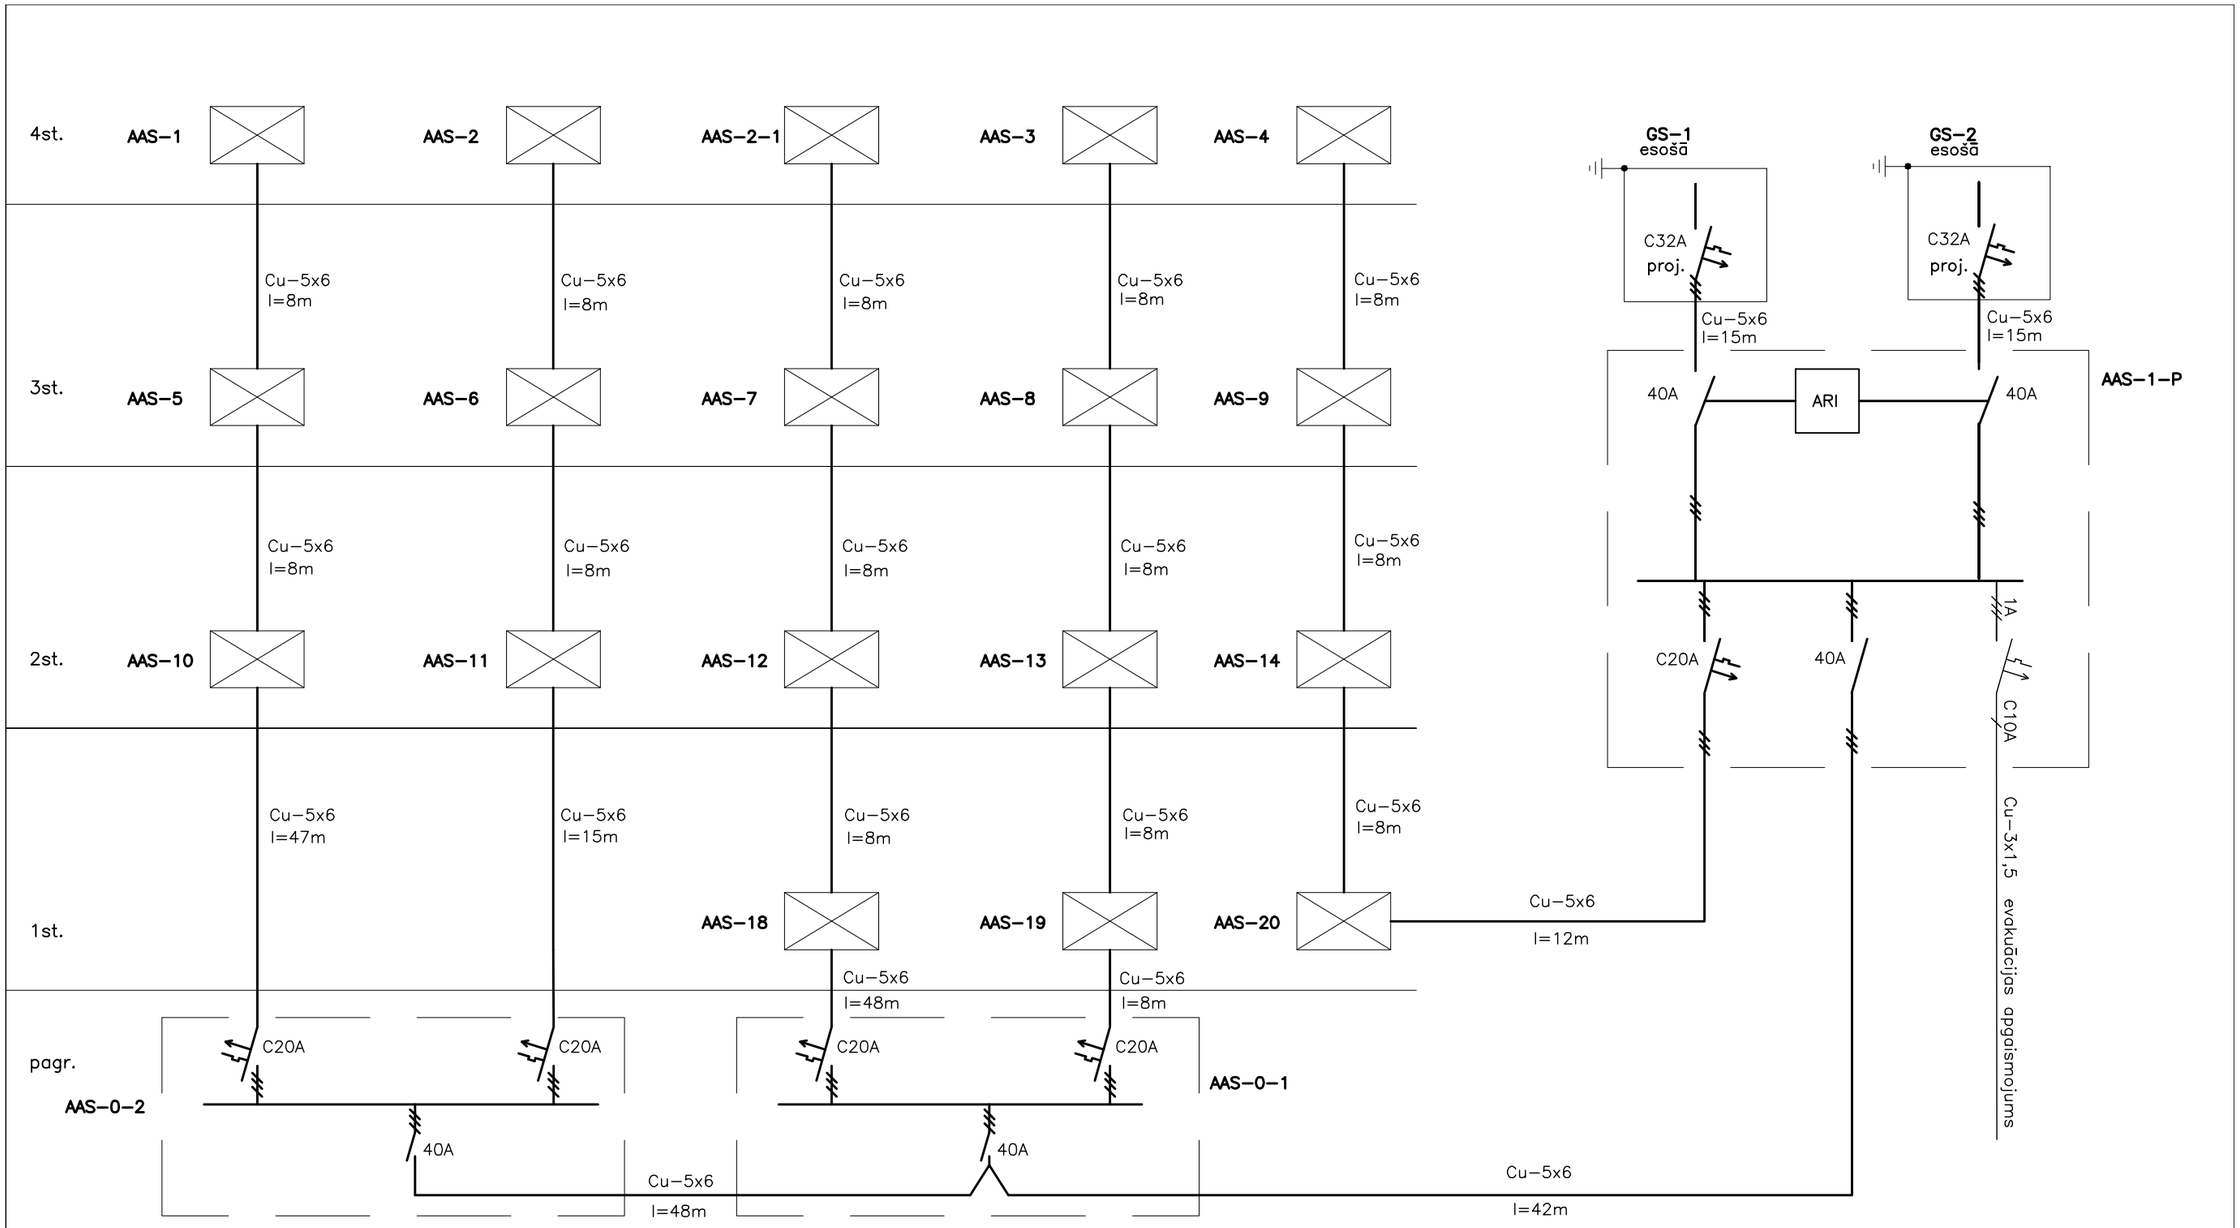

Pasūtītājs: SIA "TURSONS"

SIA "A.Ābeles inženieru birojs"

Elektroapgādes, vājstrāvu tīklu projektēšana
Rīgas iela 21–52,Iecava,Bauskas raj.,LV–3913
Tālr.: 26336758
e–pasts: armands.abele@inbox.lv

Būvpr. daļas vad. A.Ābele

2011.g. 25. aprīlis

Projekta nosaukums:
LIEPĀJAS UNIVERSITĀTES ĒKAS REKONSTRUKCIJA (vides pieejamības nodrošināšana) Lielā ielā 14, Liepājā. Elektroapgāde.

Rasējums:
0,4kV shēma.
AAS sadaļu mağistrālā shēma.

Mērogs: 1:100

Nr: 01–03–11

Stadija: T.P.

Lapas Nr. 15

Marka: EL