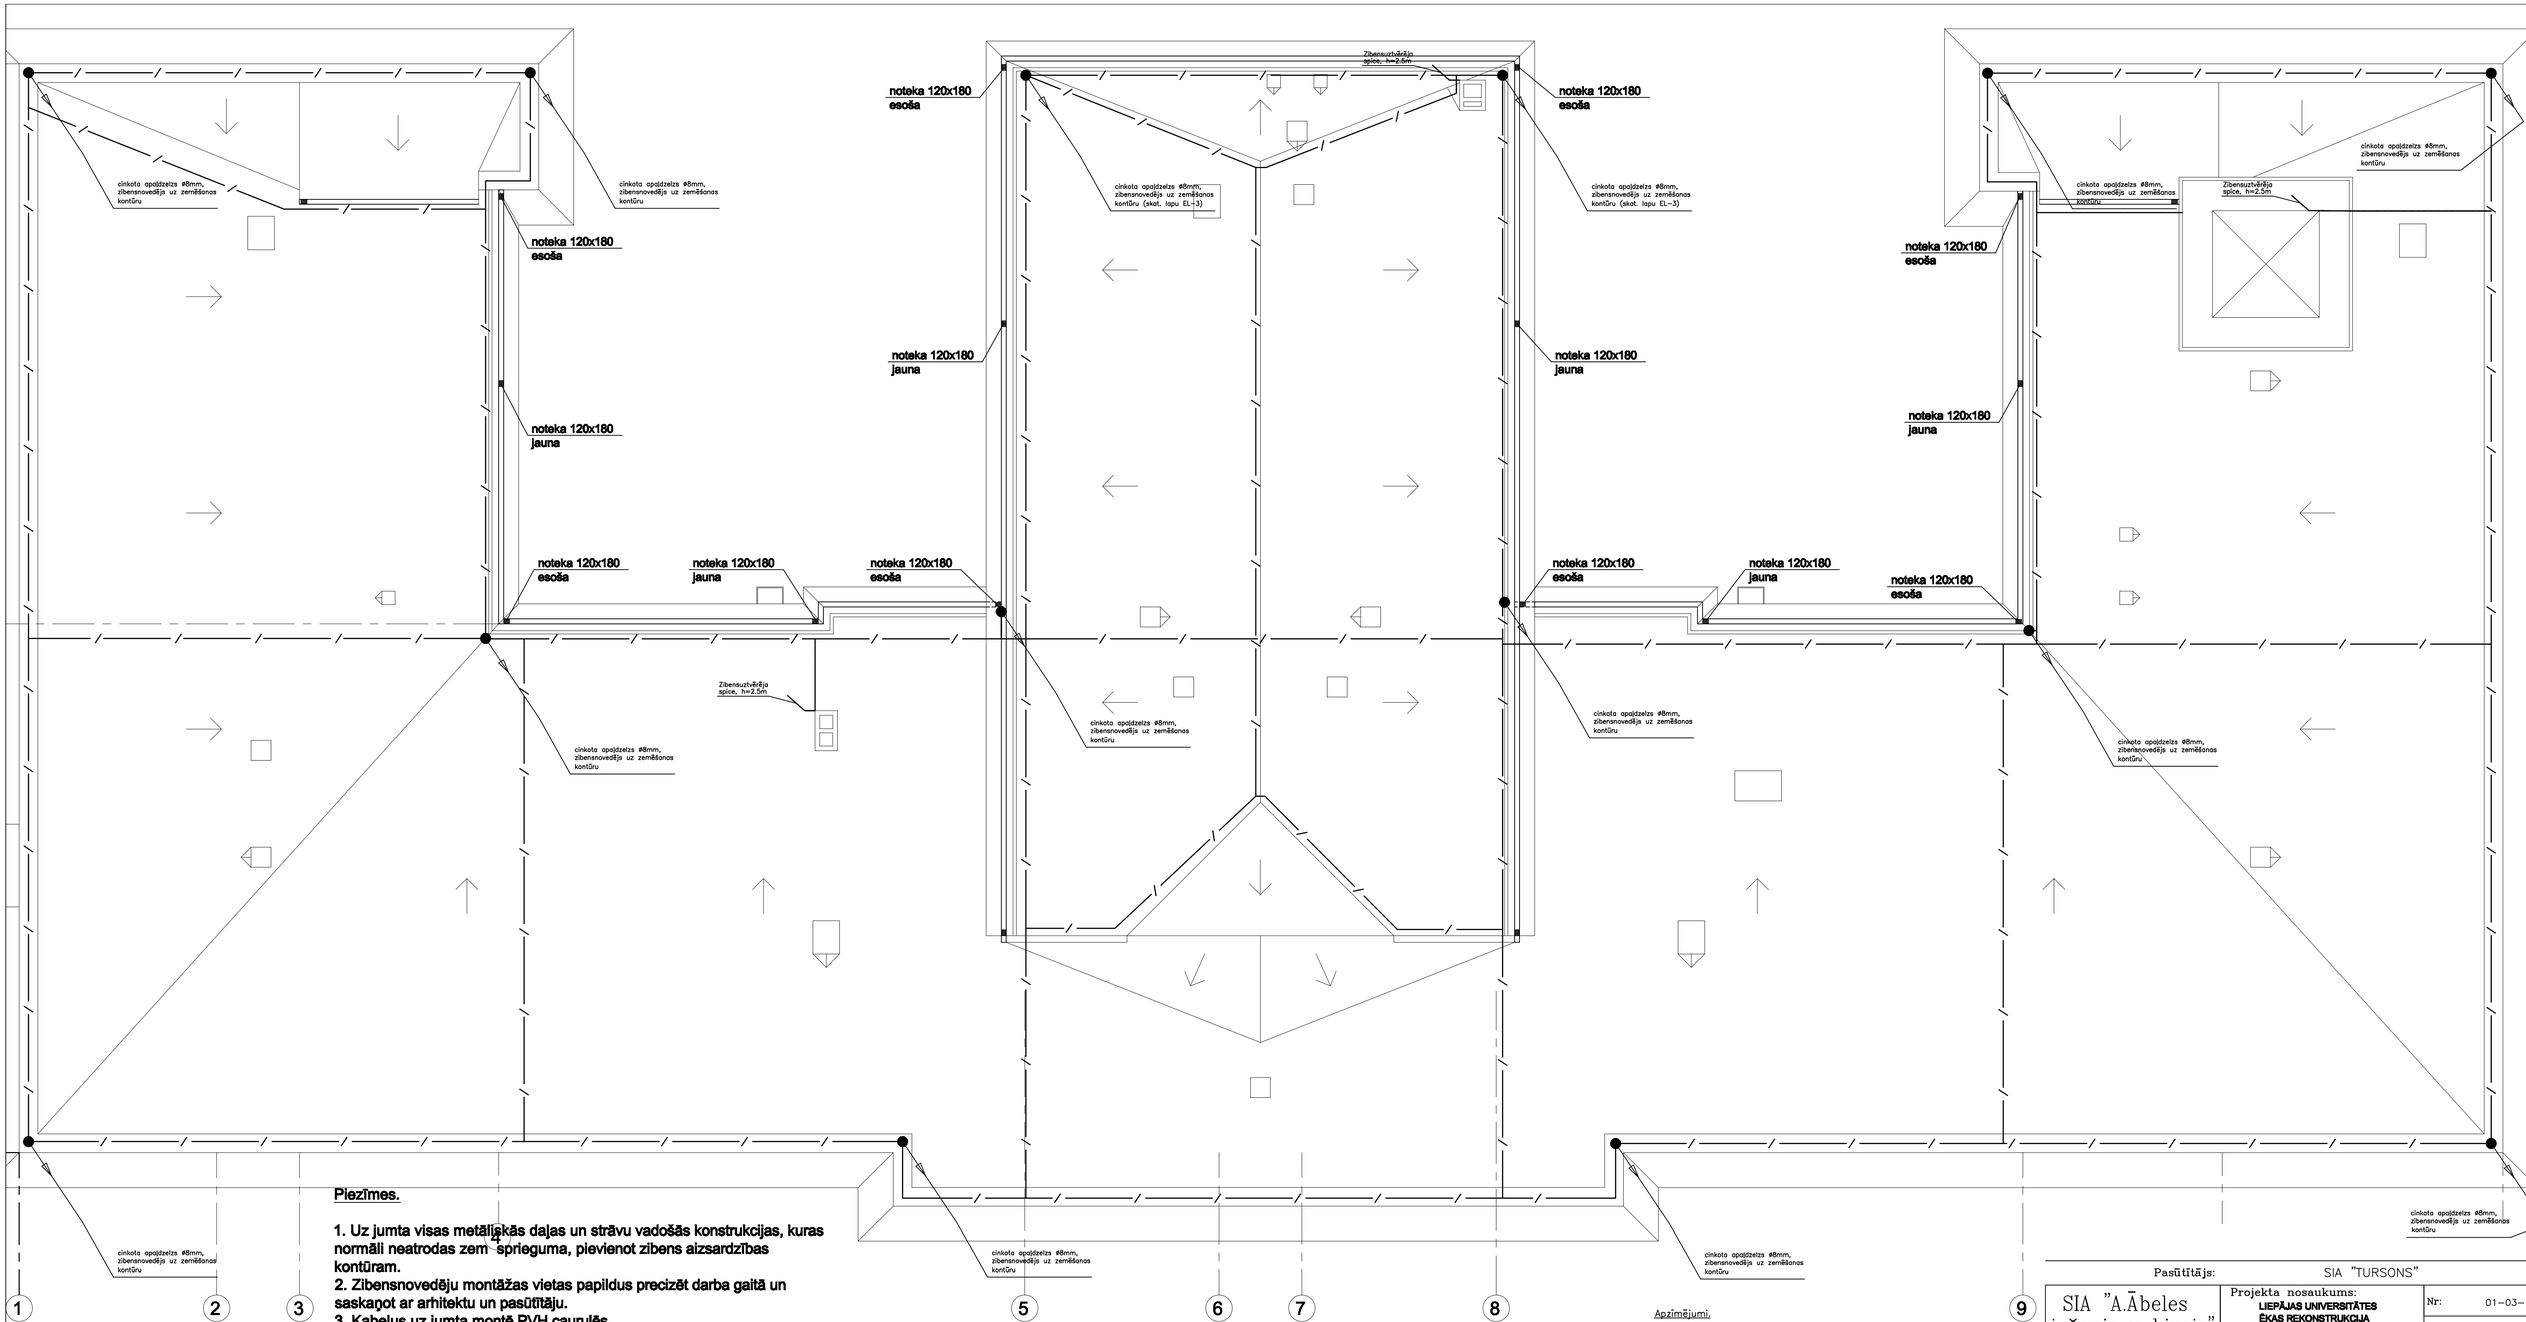

Piezīmes.

1. Uz jumta visas metāliskās daļas un strāvu vadošās konstrukcijas, kuras normāli neatrodas zem sprieguma, pievienot zibens aizsardzības kontūram.
2. Zibensnovedēju montāžas vietas papildus precizēt darba gaitā un saskaņot ar arhitektu un pasūtītāju.
3. Kabeļus uz jumta montē PVH caurulēs, tās stiprinot pie jumta konstrukcijas. Cauruļu stiprināšanas veidu precizēt montāžas gaitā.
4. Zibensaizsardzība izstrādāta atbilstoši III-klases zibensaizsardzības kategorijai (ENV 61024-1) .
5. Ventilācijas, kondicionēšanas iekārtu korpusus sazemēt.

Apzīmējumi.

– Zibensaizsardzības kontūrs, cinkota apaļdzelzs ø 8mm

– Pievienojums zibensaizsardzības kontūram

Pasūtītājs: SIA "TURSONS"

SIA "A.Ābeles inženieru birojs"
Elektroapgādes, vājstrāvu tīklu projektēšana
Rīgas iela 21-52,Jecava,Bauskas raj.LV-3913
Tālr.: 26336758
e-pasts: armands.abele@inbox.lv

Projekta nosaukums:
LIEPĀJAS UNIVERSITĀTES ĒKAS REKONSTRUKCIJA (vides pieejamības nodrošināšana)
Lielā ielā 14, Liepājā. Elektroapgāde.

Rasējums:
Jumta plāns.
Zibensaizsardzība.

Būvpr. daļas vad.	A.Ābele
2011.g. 5. maijs	

Nr:	01-03-11
Stadija:	T.P.
Lapas Nr.	12
Marka:	EL

Mērogs: 1:100