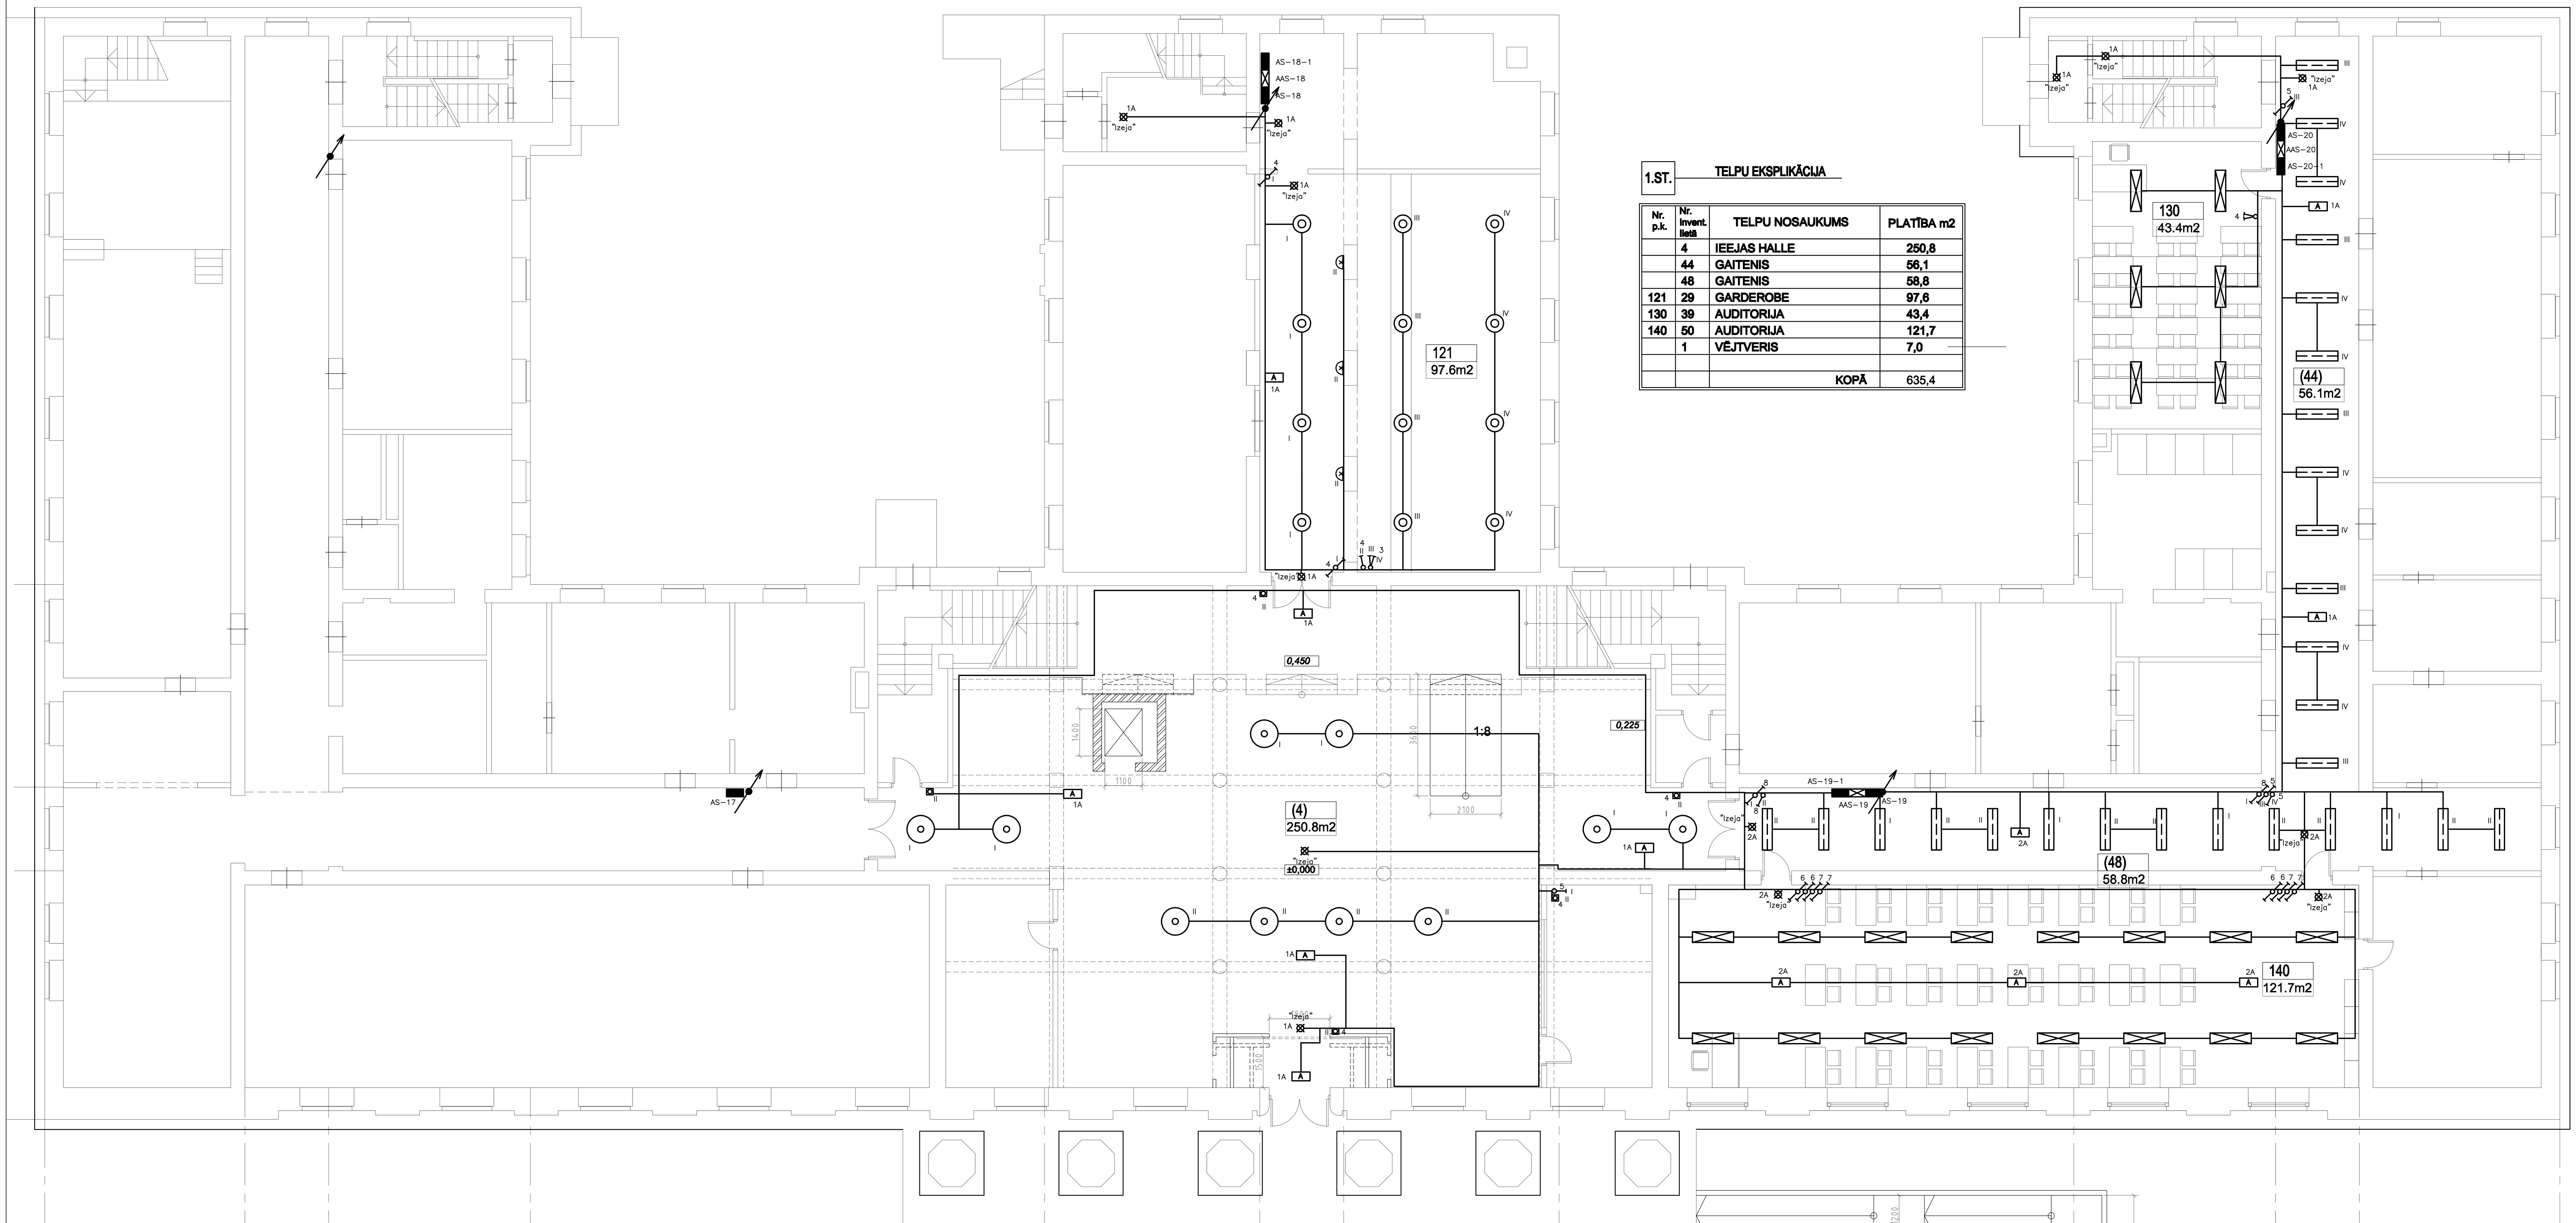

1.ST. **TELPU EKSPLIKĀCIJA**

Nr. p.k.	Nr. Invent. lietā	TELPU NOSAUKUMS	PLATĪBA m2
	4	IEEJAS HALLE	250,8
	44	GAITENIS	56,1
	48	GAITENIS	58,8
121	29	GARDEROBE	97,6
130	39	AUDITORIJA	43,4
140	50	AUDITORIJA	121,7
	1	VĒJTVERIS	7,0
		KOPĀ	635,4

APZĪMĒJUMI:

- SS-16 – grupu sadalne (nr.p.k.)
- – slēdzis (z.o.)
- – slēdzis, (z.o.), hermētisks
- – slēdzis (z.o.), grupu
- – pārslēdzis (z.o.)
- – slēdzis (z.o.), grupu, hermētisks
- – spiedpoga ar gaismas indikāciju
- – el. izvads
- – esošā lustra
- – Teres Edge, 4x36W, Fagerhult, 285lpp
- – OMS Classic ASN T5 PAR MAT-V 2x54W, v.a.
- – Teres Edge, 3x24W, Fagerhult, 285lpp
- – pie sienas stiprināms gaismeklis I Cholchi, 1x26W, 300x150mm, Martini,376lpp
- – 269DRV, 1x28w, z.a., Trilux, 305lpp.
- – Aragon 254, 2x54w, v.a., Trilux, 339lpp.
- – Pleiad Compact G2 205, ar stiklu, 1x26w, z.a., IP 54
- v.a. – Pleiad SLD 245, ar stiklu, 1x26w, v.a., IP 54
- – Ten Line Beta, 2x54w, iekārta, Fagerhult, 72.lpp.
- – Fovea II, 2x54w, iekārta, Fagerhult, 47lpp.
- 200W – pie sienas stiprināms gaismeklis I Cholchi, 1x200W, 300x150mm, Martini,376lpp

Pasūtītājs:	SIA "TURSONS"		
SIA "A.Ābeles inženieru birojs" Elektroapgādes, vājstrāvu tīklu projektēšana Rīgas iela 21-52,Iecava,Bauskas raj.,LV-3913 Tālr.: 26336758 e-pasts: armands.abele@inbox.lv	Projekta nosaukums: LIEPĀJAS UNIVERSITĀTES ĒKAS REKONSTRUKCIJA (vides pieejamības nodrošināšana) Lielā ielā 14, Liepājā. Elektroapgāde.	Nr:	01-03-11
		Stadija:	T.P.
Būvpr. daļas vad. A.Ābele	Rasējums: 1. stāva plāns. El. apgaismojums.	Lapas Nr.	4
		Marka:	EL
2011.g. 25. aprīlis	Mērogs: 1:100		